



PLANCHE 1

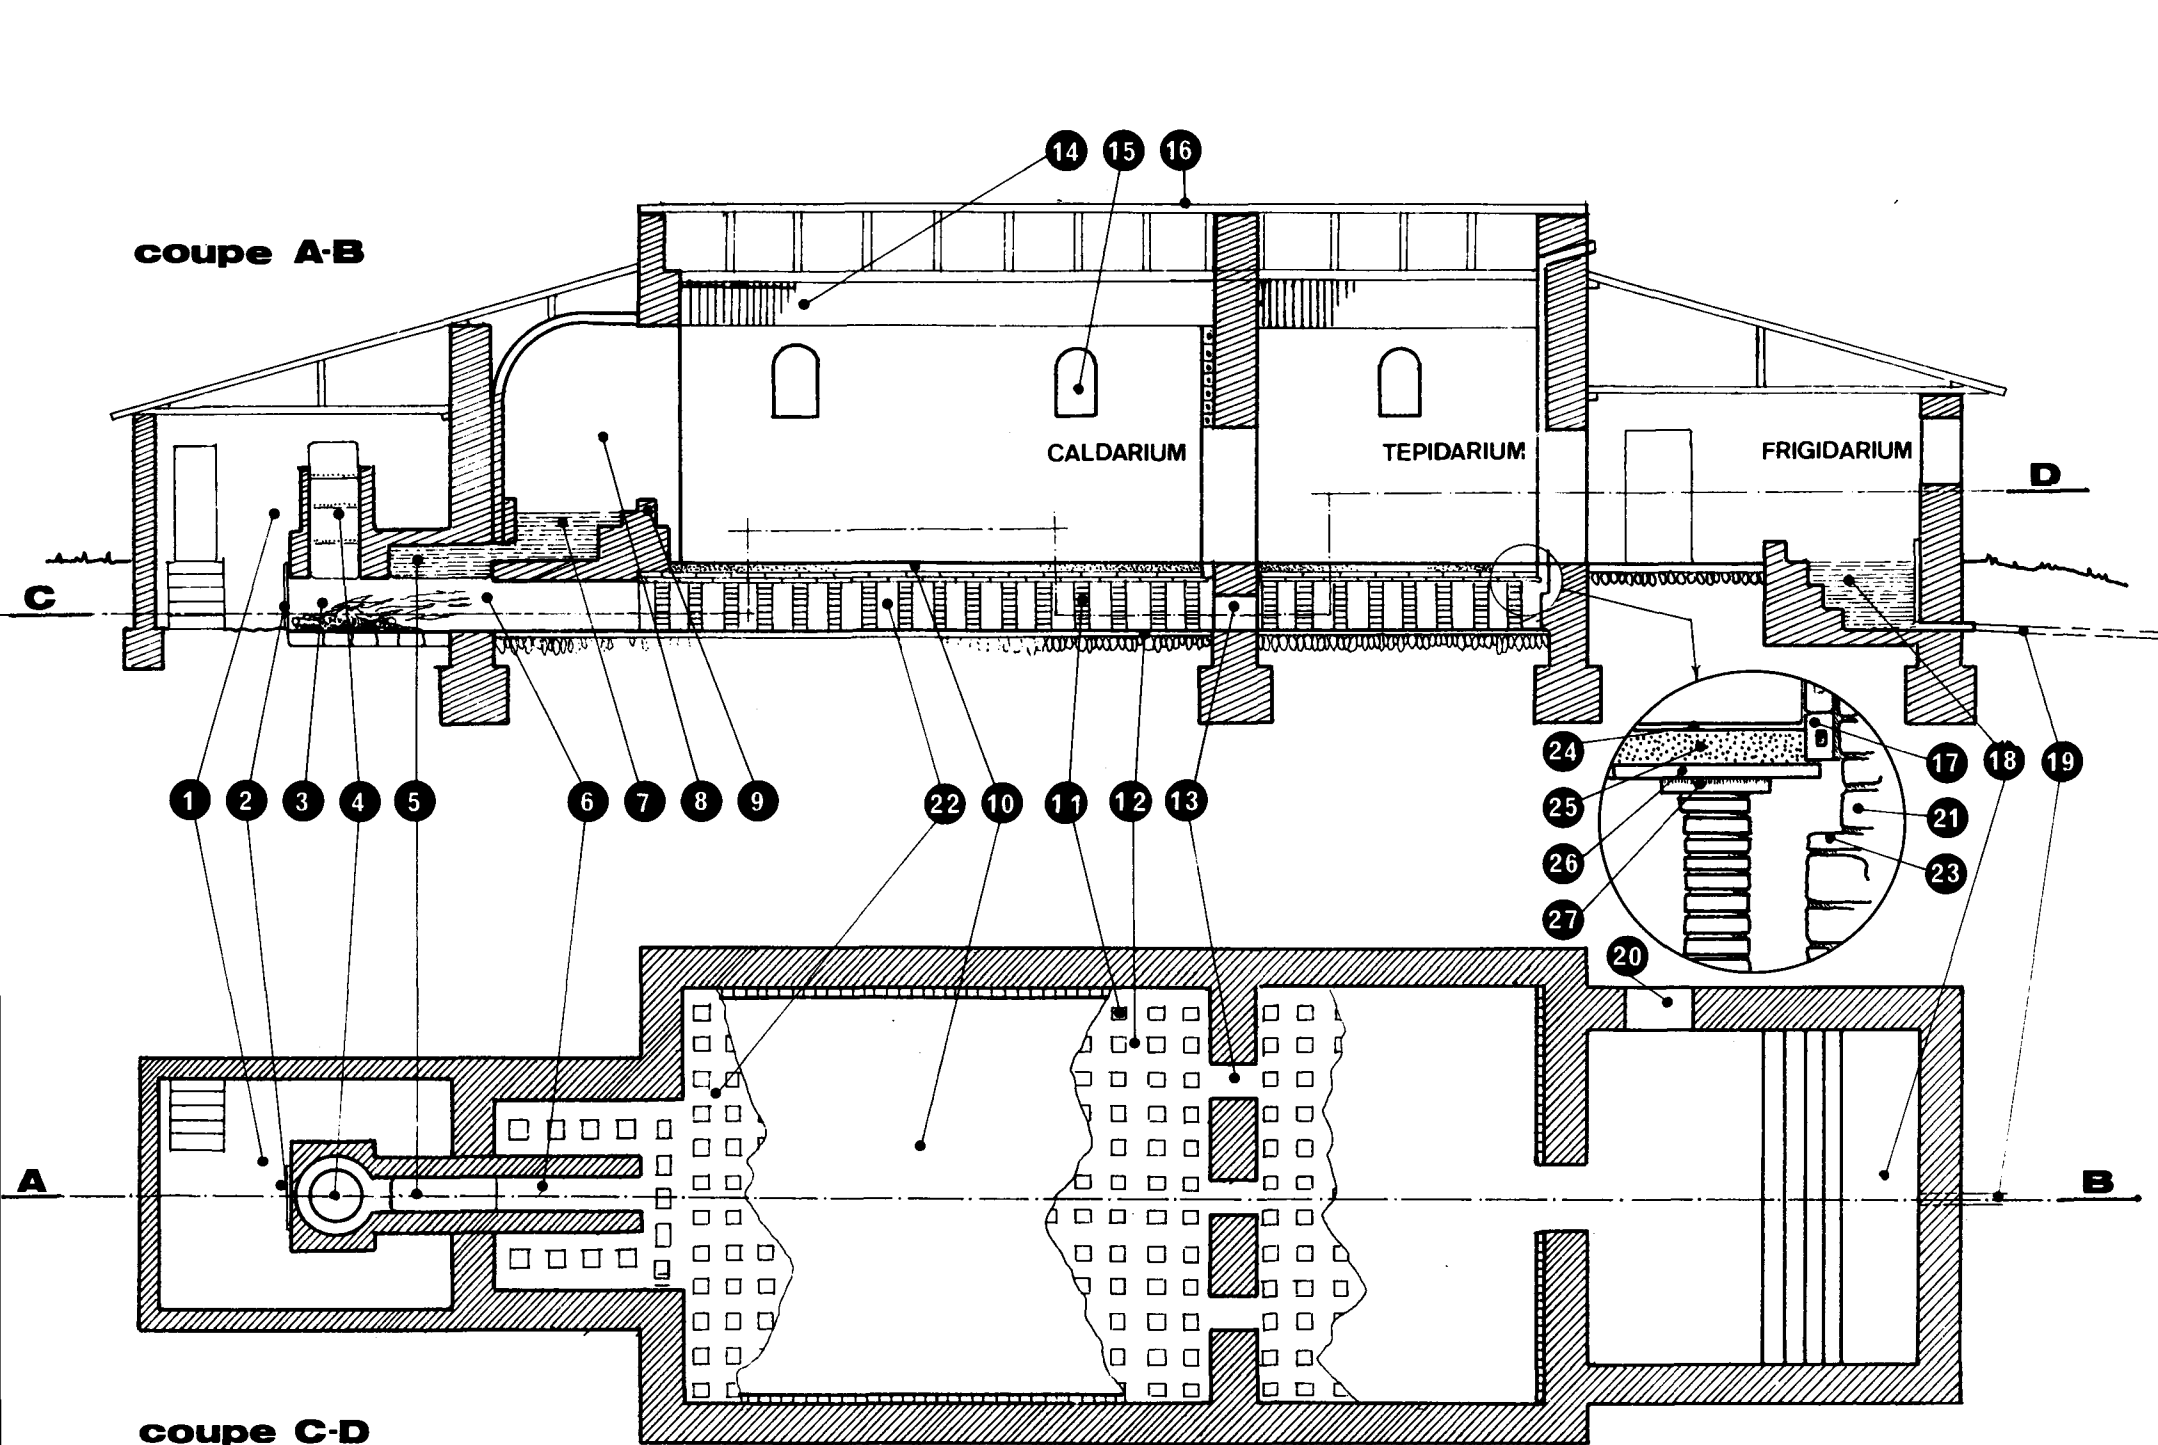

- 1 chambre de chauffe.
- 2 porte du foyer.
- 3 foyer (praefurnium).
- 4 chaudière (miliarium, ahenum).
- 5 testudo alvei.
- 6 canal de chauffe.
- 7 baignoire chaude.
- 8 alveus.
- 9 pluteus.
- 10 suspensura.
- 11 pilette.
- 12 sol d'hypocauste. (area).
- 13 passage d'air chaud.
- 14 voûte.
- 15 fenêtre.
- 16 charpente et toit.
- 17 tubulus.
- 18 baignoire froide.
- 19 évacuation des eaux usées.
- 20 entrée des bains.
- 21 mur de la chambre de chaleur.
- 22 chambre de chaleur.
- 23 banquette.
- 24 béton fin (ou dallage, tegulae, mosaïque).
- 25 béton grossier.
- 26 dalle de suspensura.
- 27 chapiteau de pilette.

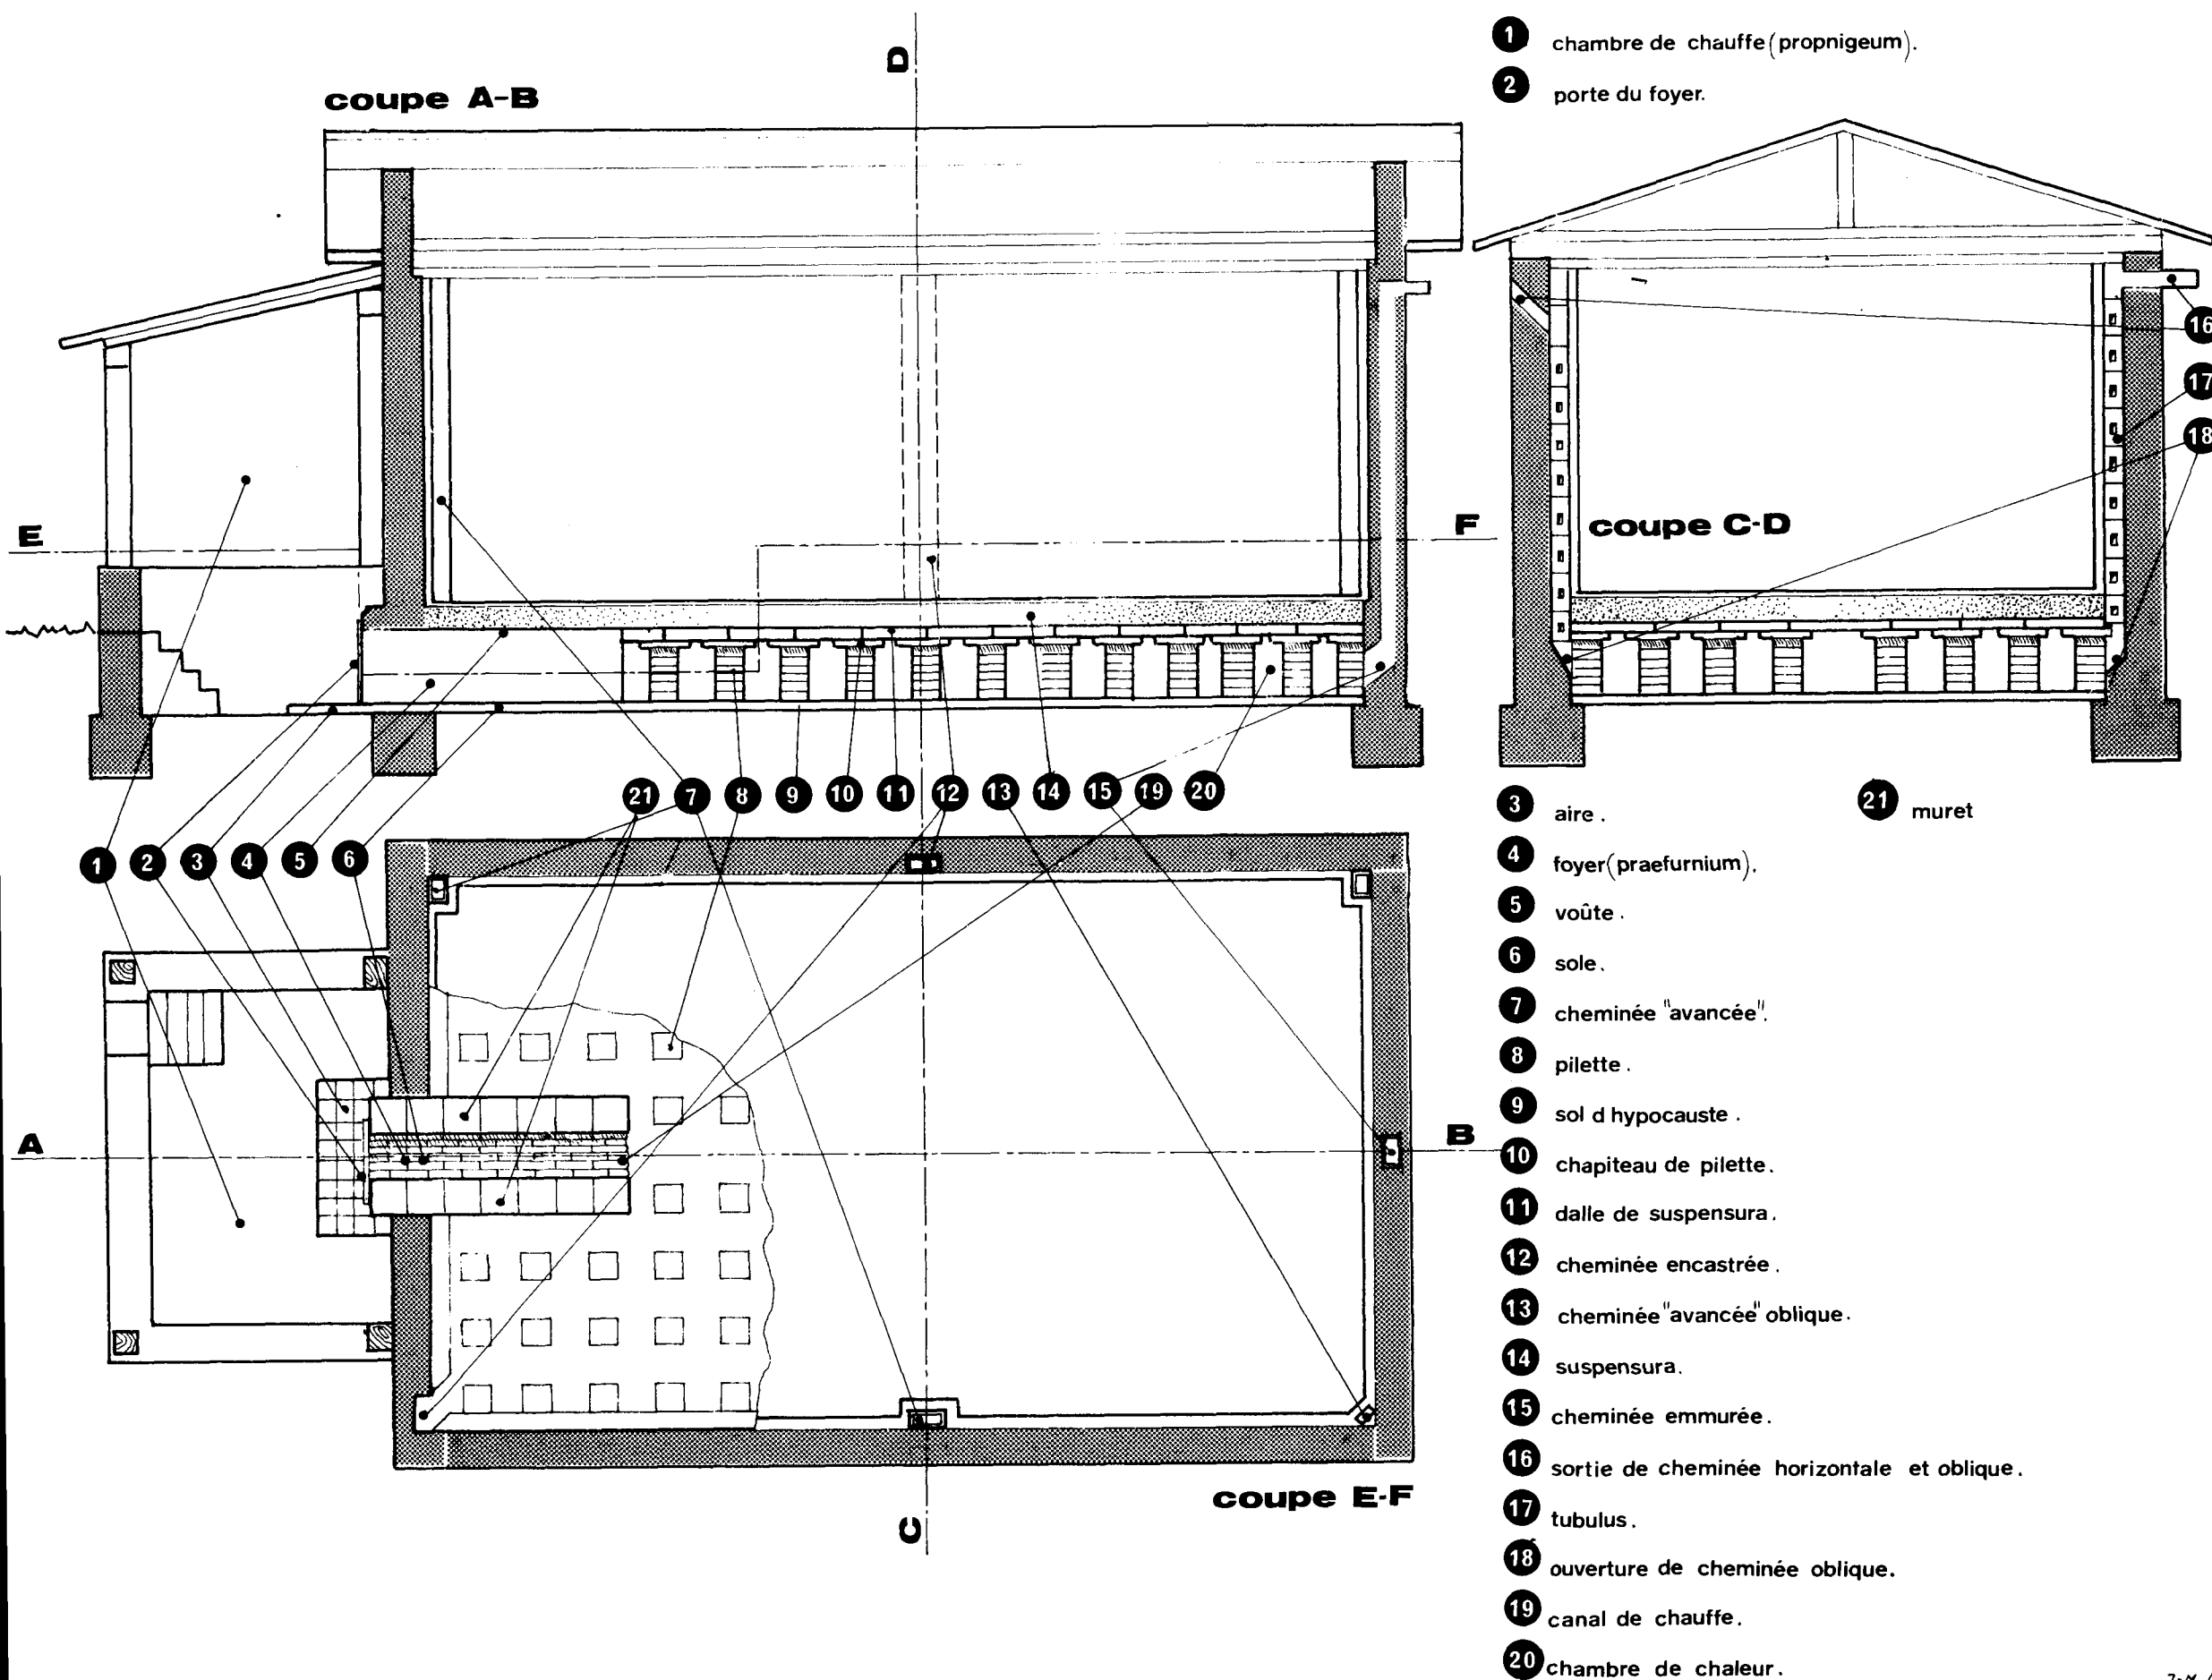

FCB

- 1 Chambre de chauffe
- 2 Foyer (Praefurnium)
- 3 Chaudière
- 4 Déversoir
- 5 Acqueduc
- 6 Canal de chauffe
- 7 Bain chaud
- 8 Chambre de chaleur
- 9 Suspensura
- 10 Muret (support de chaudière)

PLANCHE 3


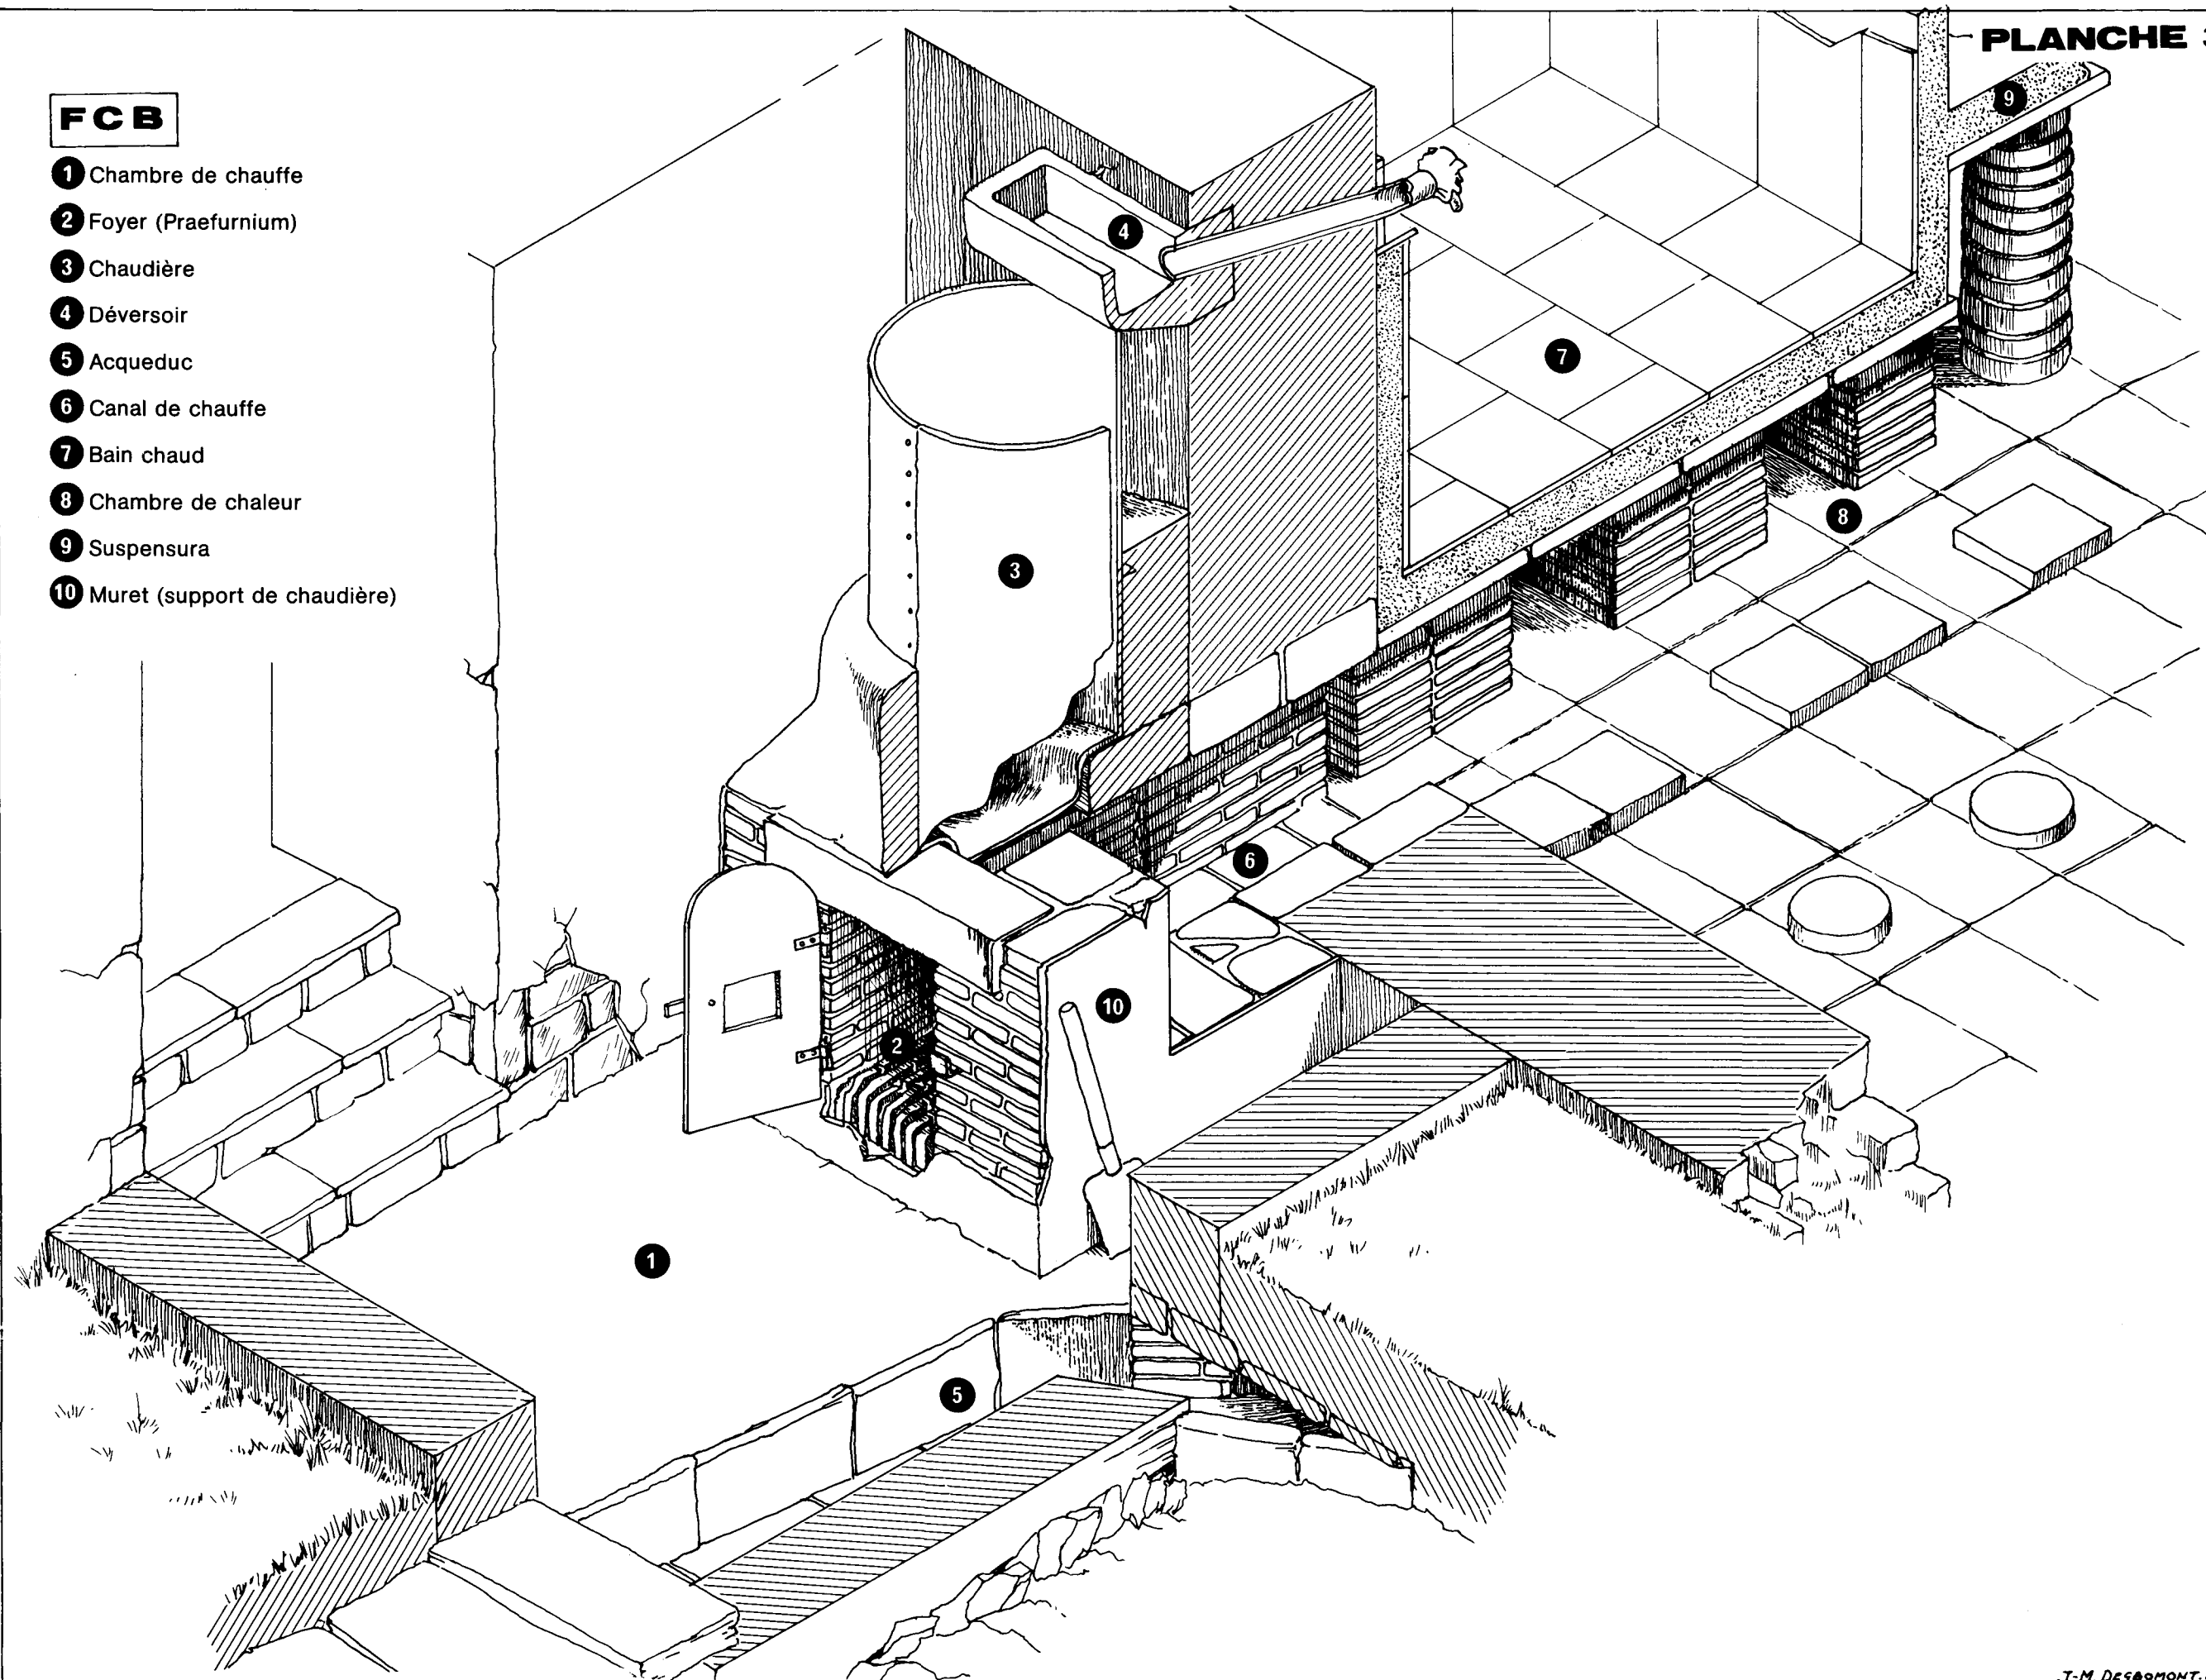


PLANCHE 4

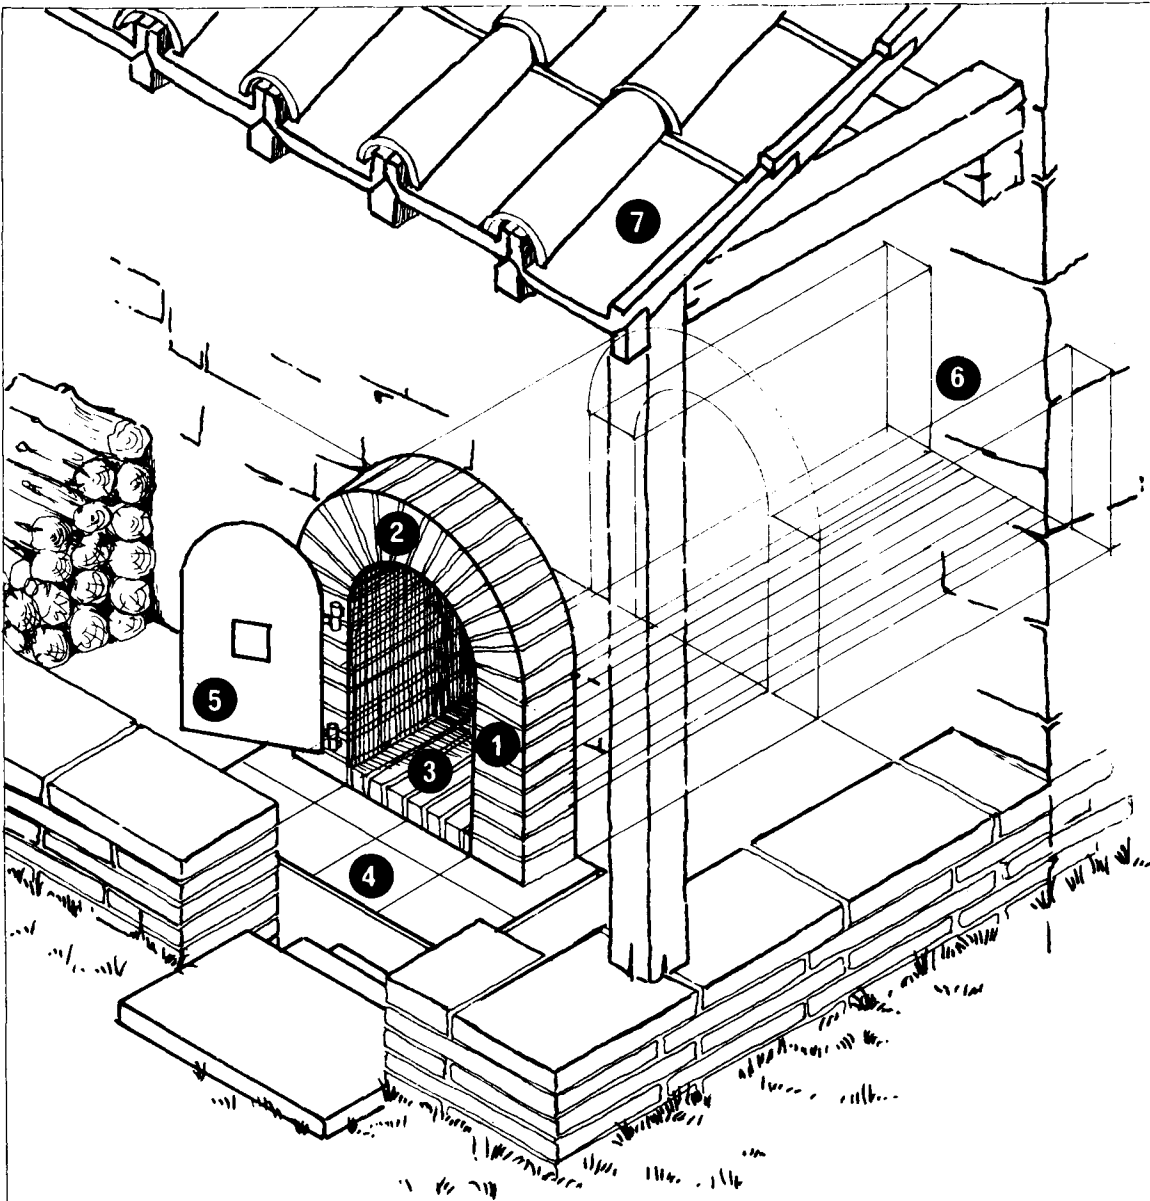

FCD (prae-furnium).

- ① muret.
- ② voûte.
- ③ sole.
- ④ aire.
- ⑤ porte.
- ⑥ canal de chauffe.
- ⑦ apprentis.